



茶室の間取り(一)
茶室の広さ

畳の数


・茶室は四畳半以下が小間、四畳半以上が広間
四畳半は広間でもあり、小間でもある。

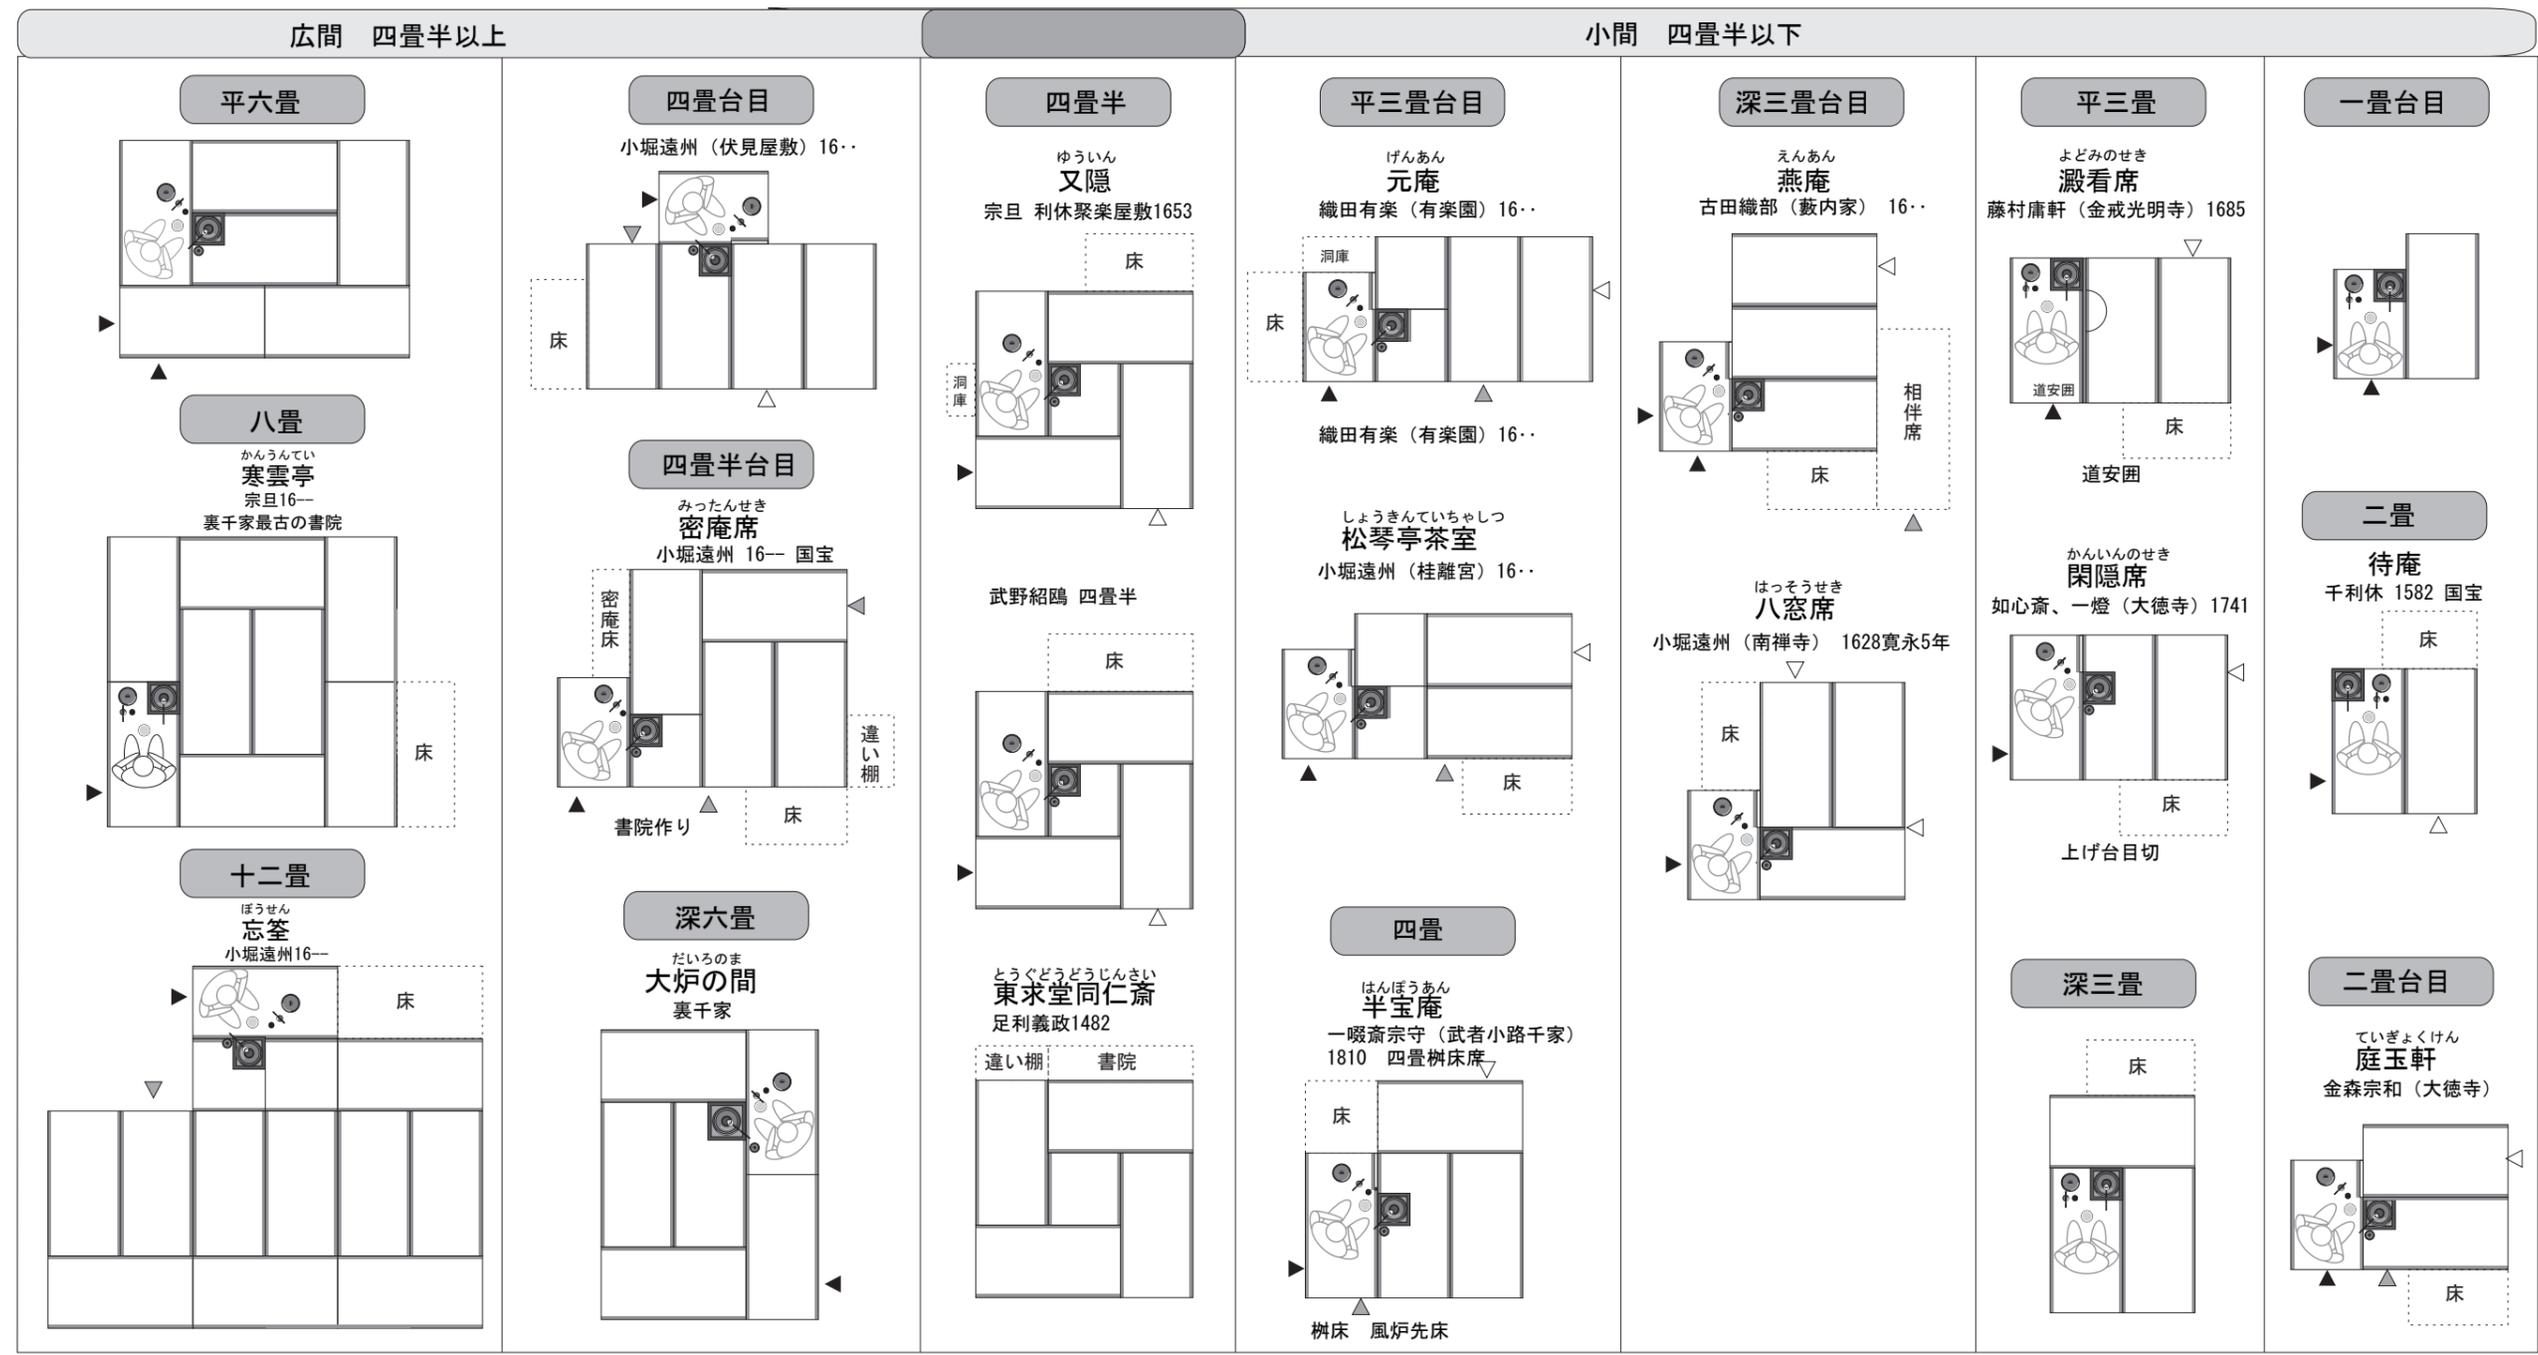

▲茶道口 ▲給仕口 △躰口・貴人口

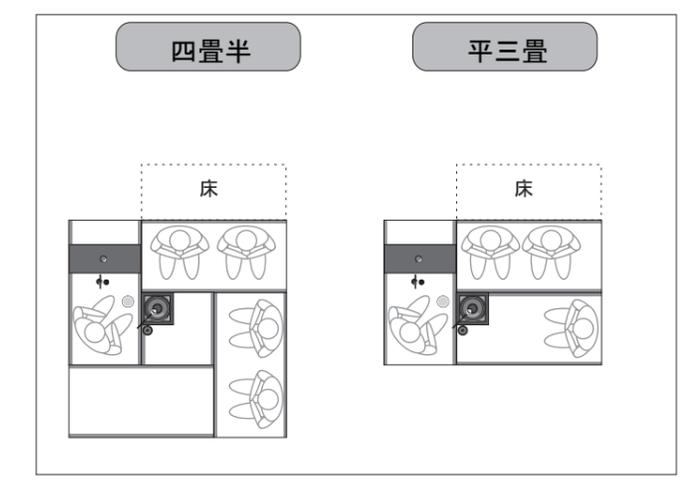

台子点前のできる最小の茶室
・隅切、向切、台目切としたときは
台子点前はできない。
小間でも間口が四畳半と同じ
平三畳なら一間床も台子点前もできる。

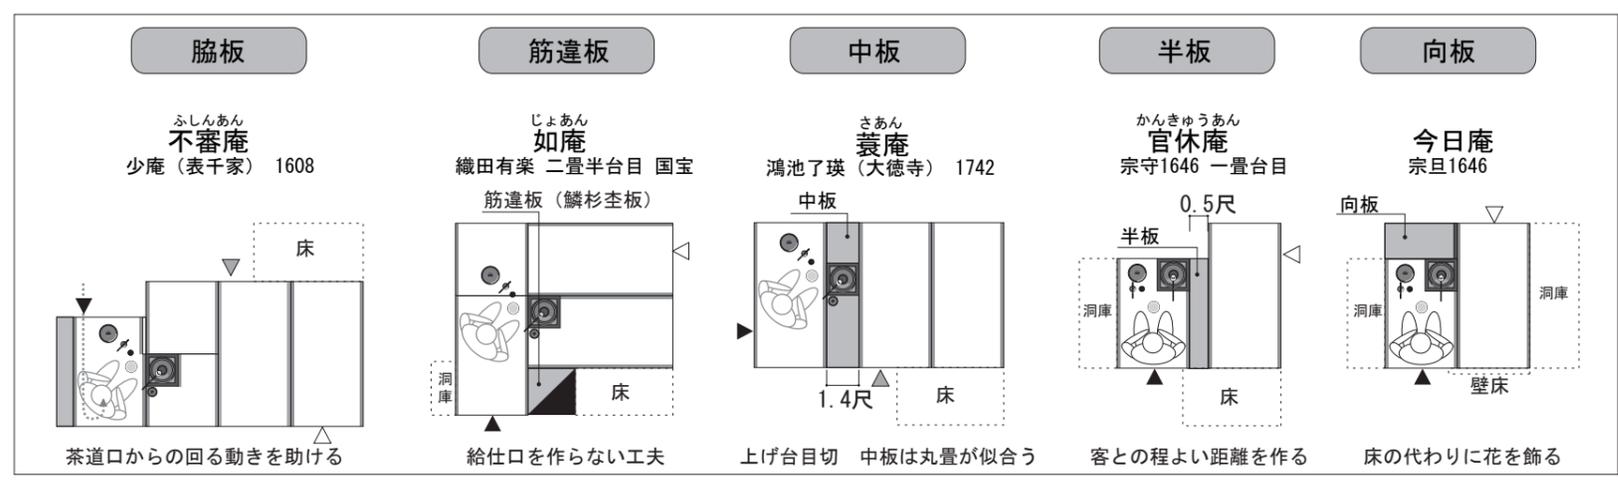

板畳
・小間の茶室では、一部に板畳を組み込む
ことで、間取りに余裕を与えたりします。