

又隠 起し絵図

A3にプリントで Scale:約1/30





千利休



元伯宗旦

△ ヤマ折り ▼ タニ折り — 壁 差込穴

床の間

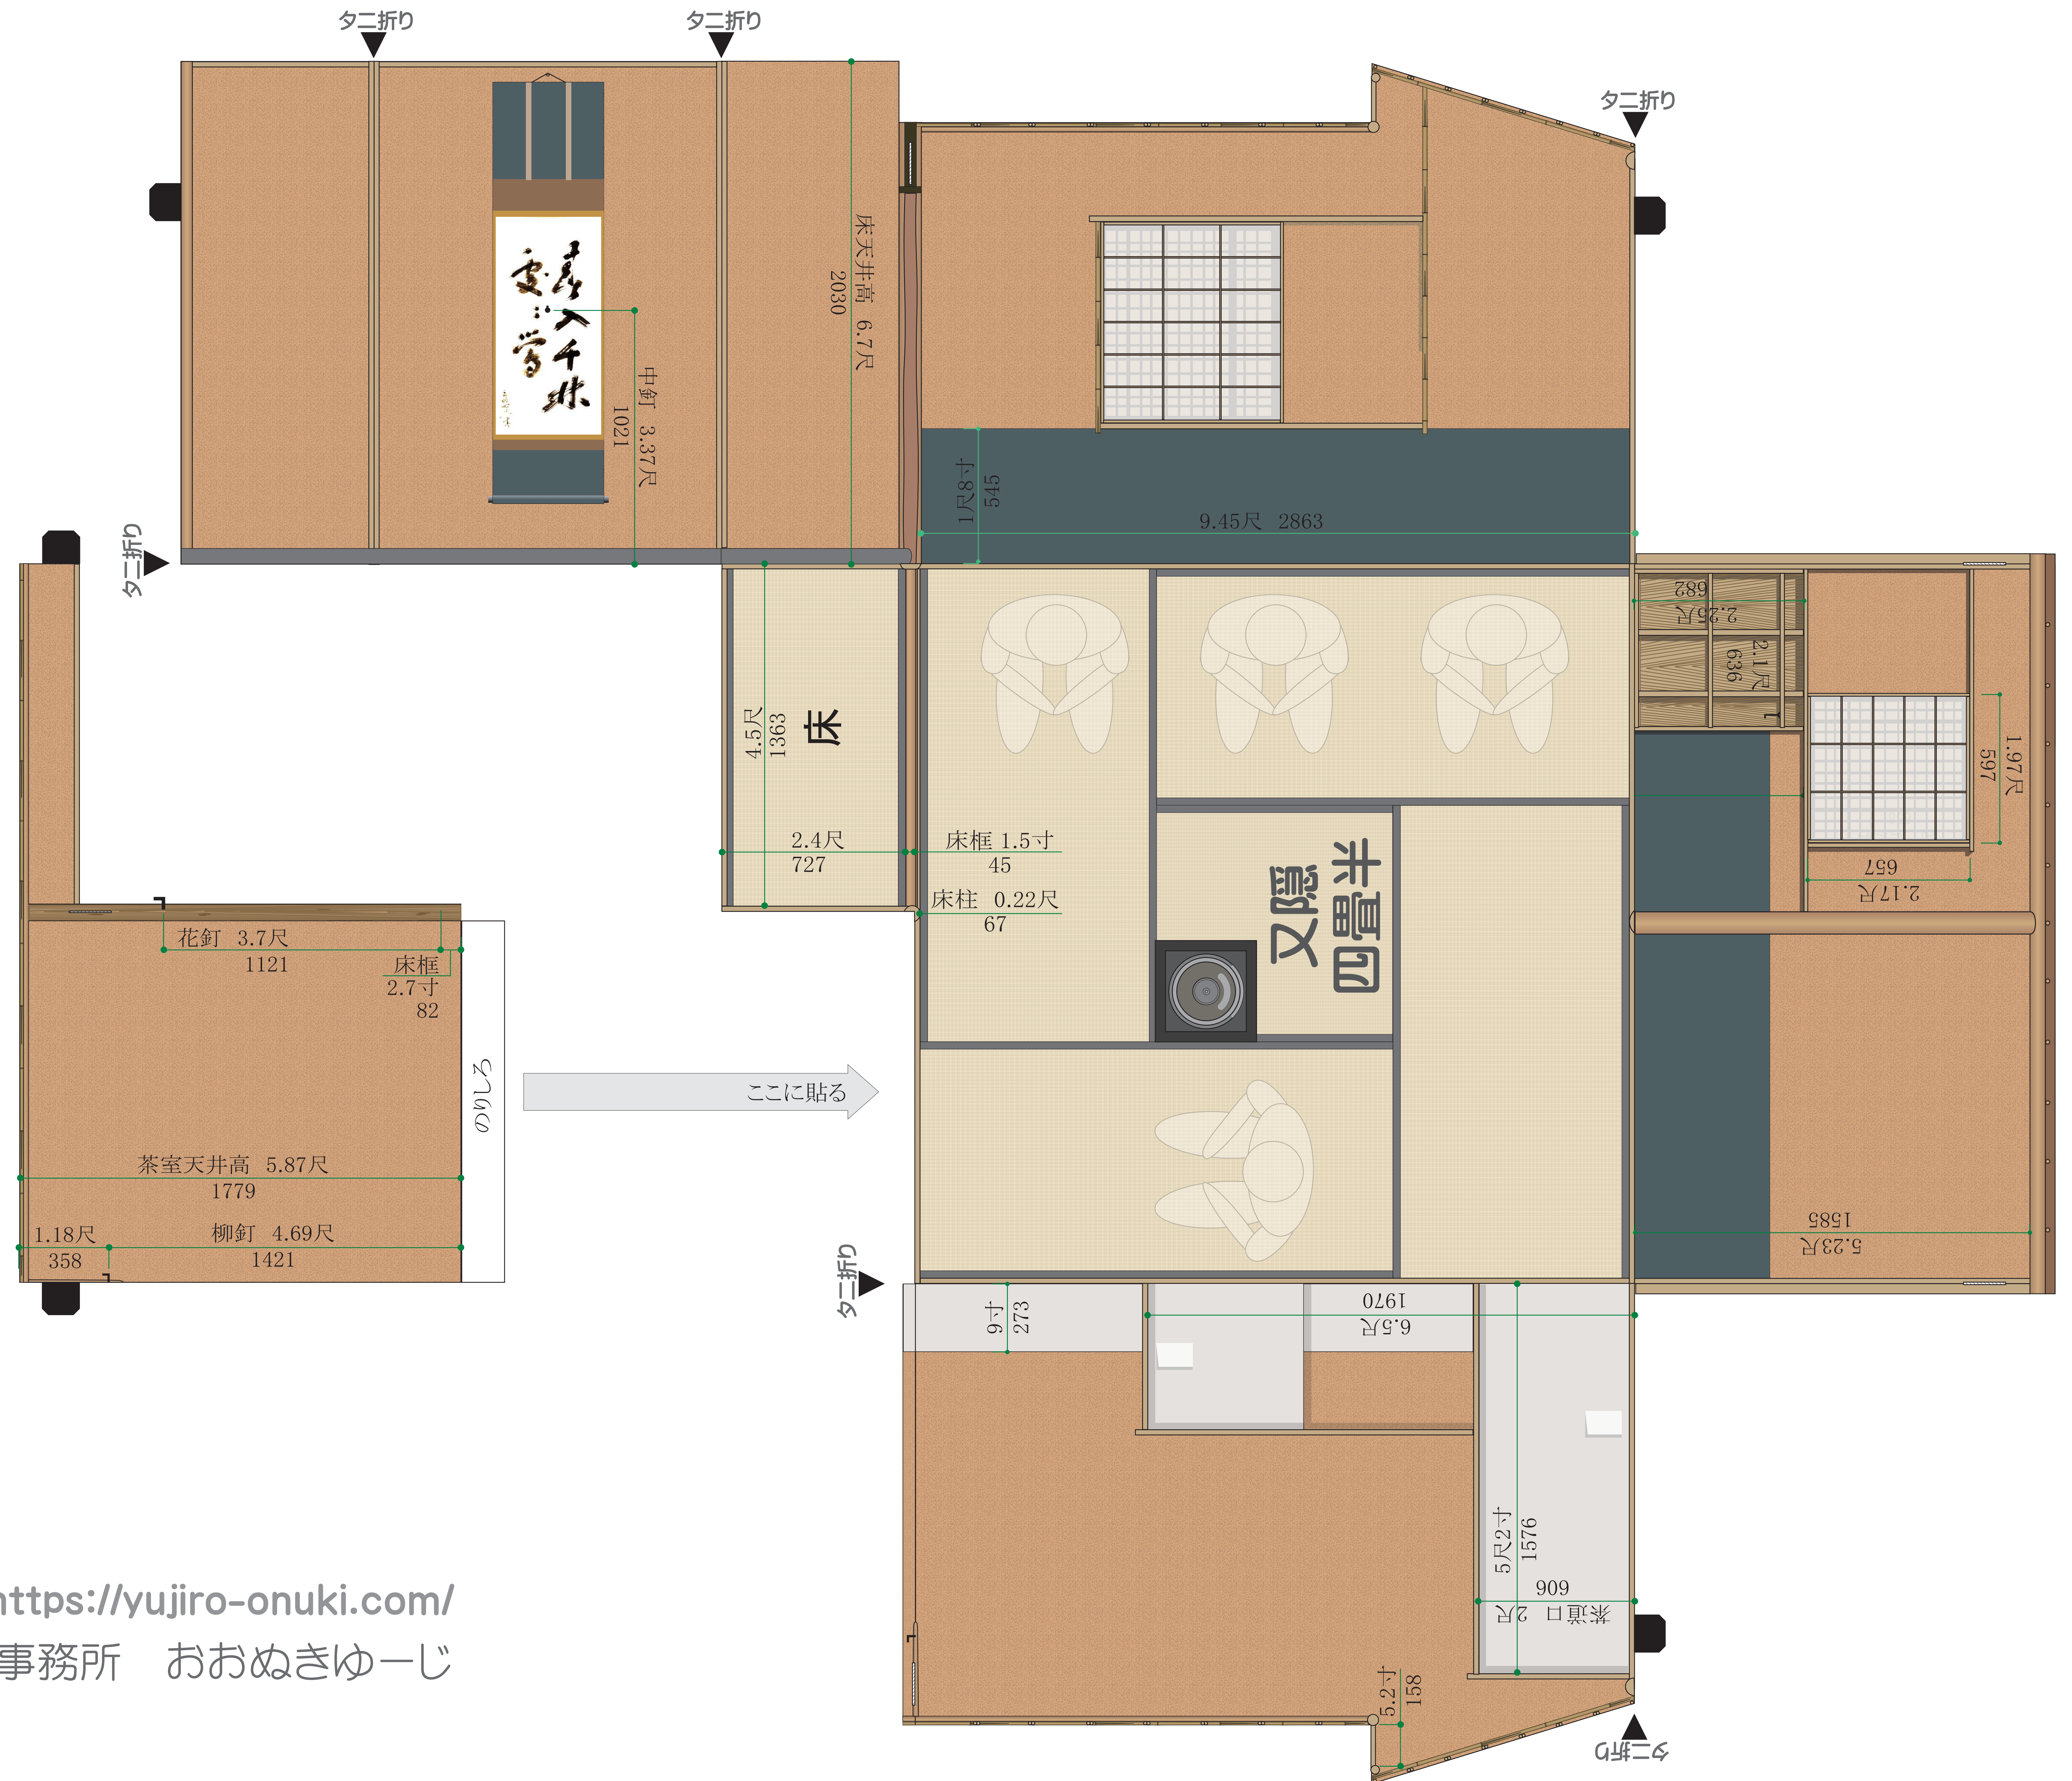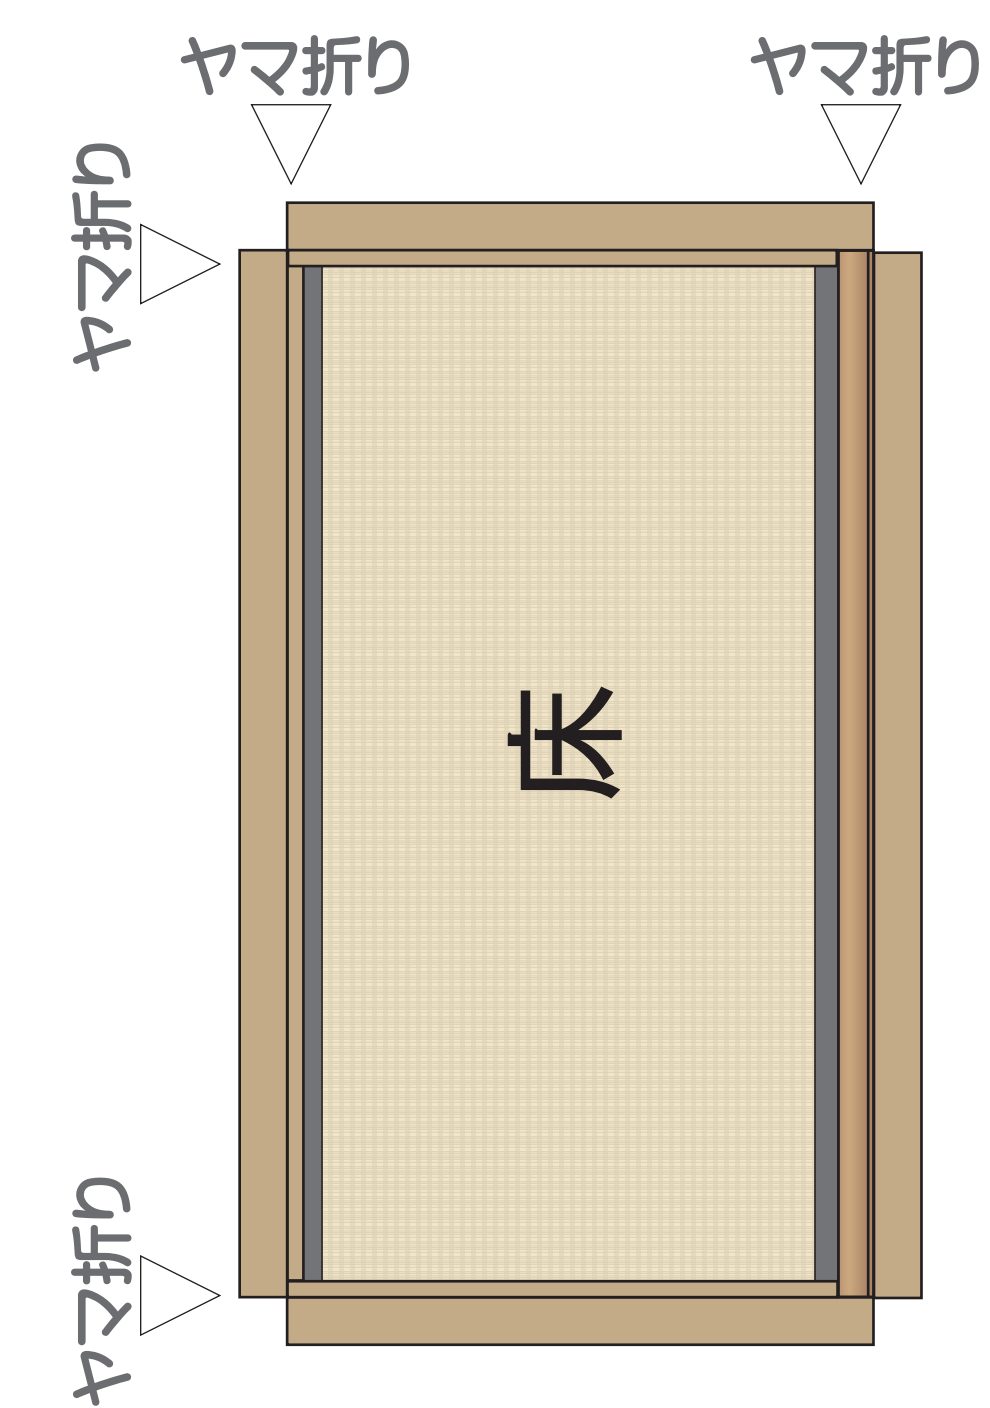

素敵な茶室作り <https://yujiro-onuki.com/>

大貫雄二郎一級建築士事務所 おおぬきゆーじ